



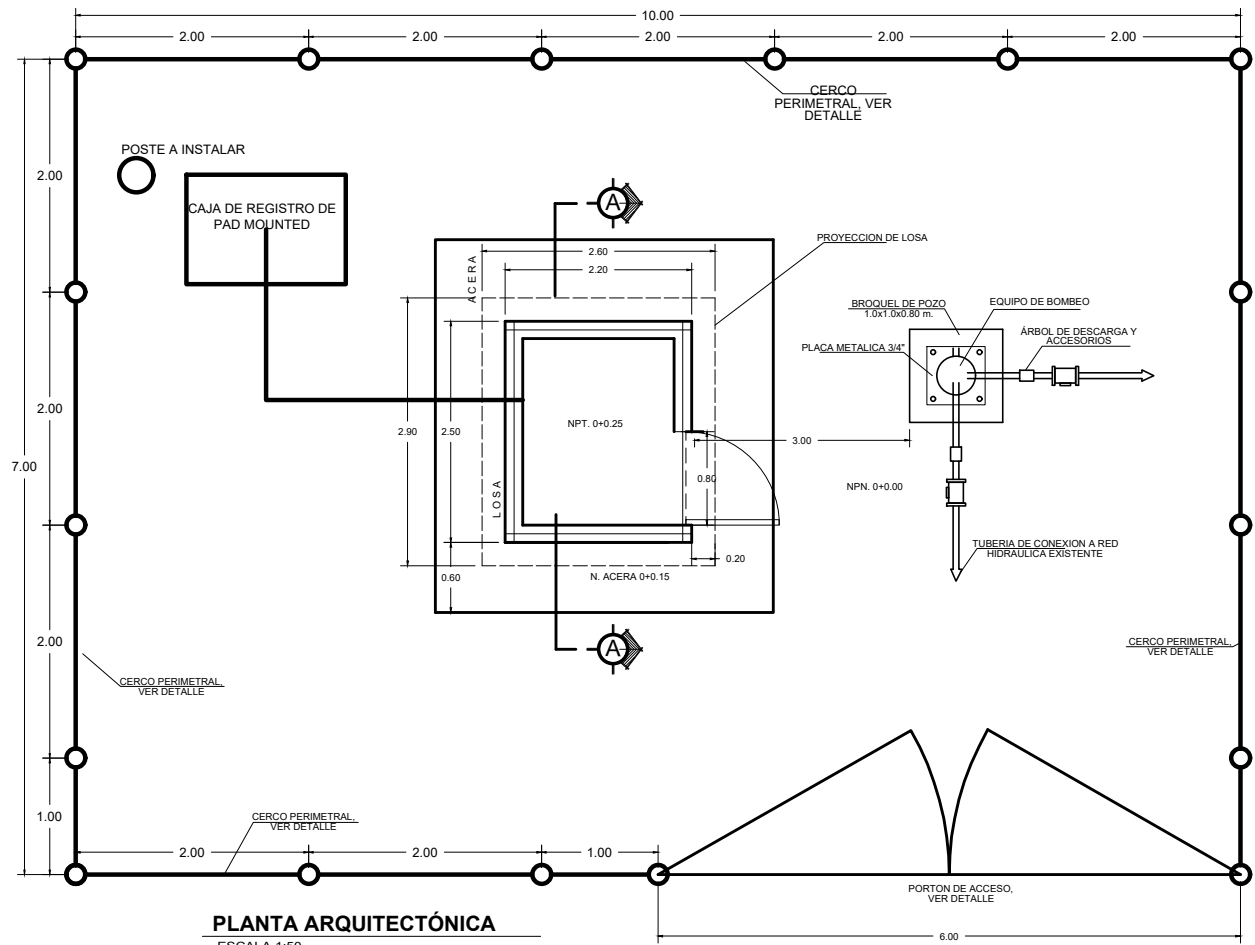



PLANTA ARQUITECTÓNICA

ESCALA 1:50

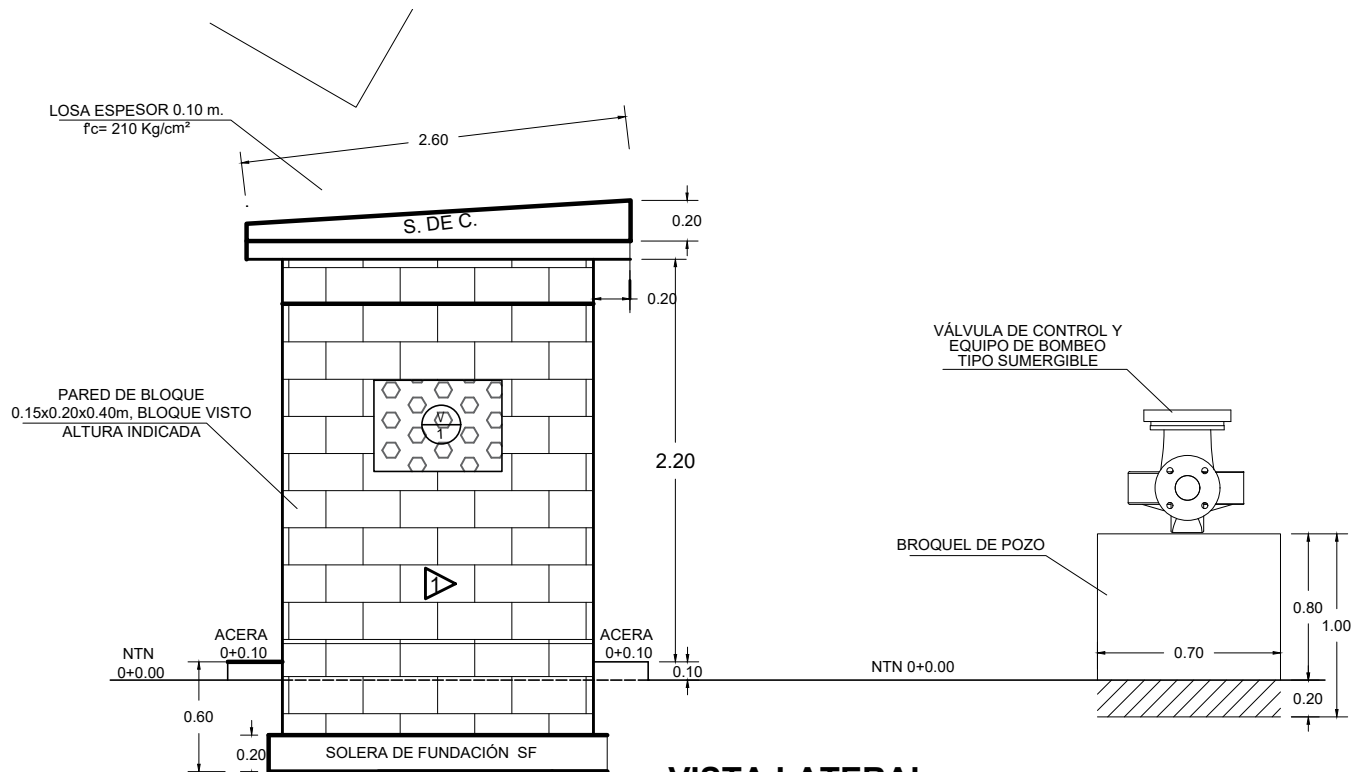

VISTA LATERAL

ESCALA 1:25

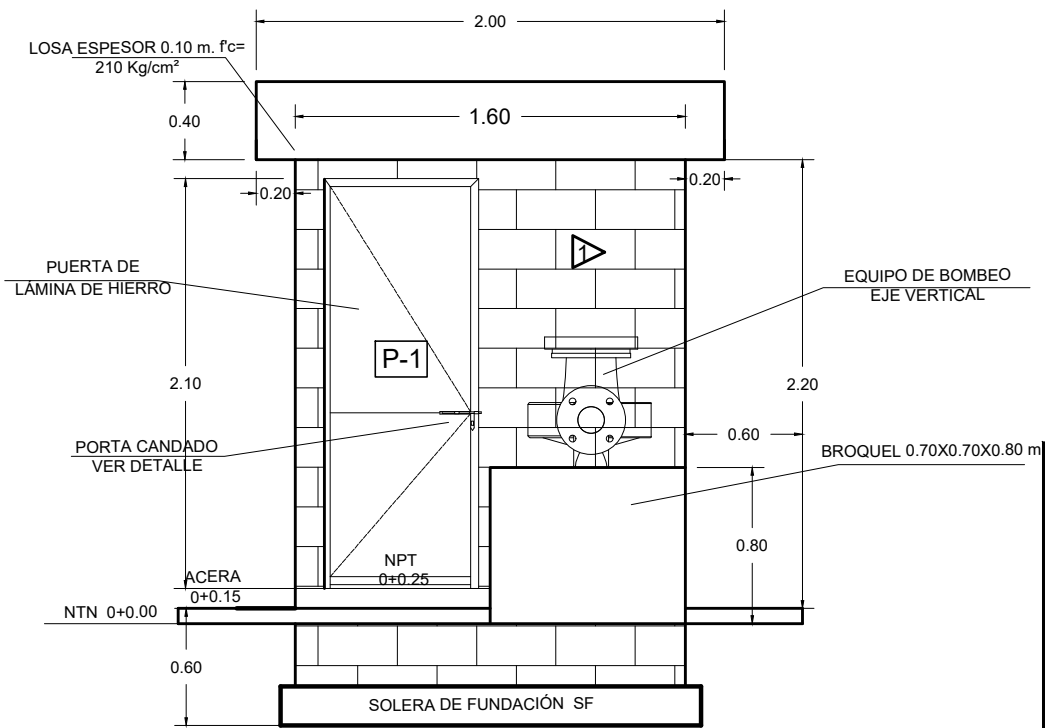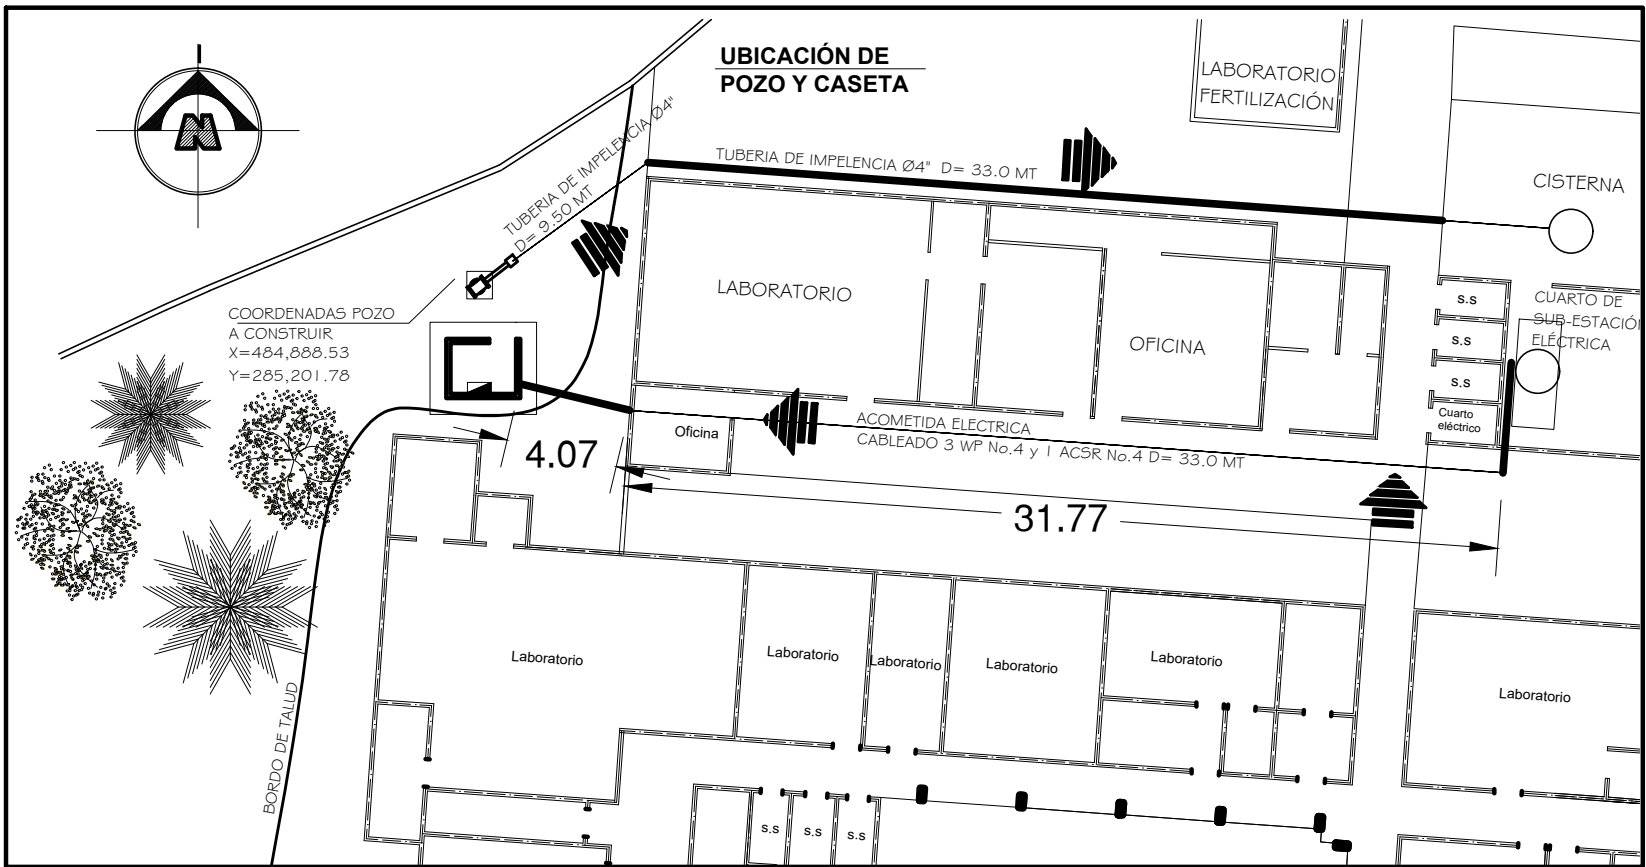

VISTA FRONTAL

ESCALA 1:50

 MINISTERIO DE AGRICULTURA Y GANADERÍA GOBIERNO DE EL SALVADOR	MAG
PROPIETARIO: MINISTERIO DE AGRICULTURA Y GANADERÍA	UBICACIÓN: CENTRO AGROPECUARIO EL MATAZANO, SOYAPANGO, SAN SALVADOR
PROYECTO: PERFORACION Y CONSTRUCCION DE POZO DE AGUA POTABLE EN LA RED DE LABORATORIOS EN CENTRO AGROPECUARIO EL MATAZANO.	FECHA: JUNIO 2024
CONTENIDO: CASETA DE BOMBEO - PLANTA ARQUITECTONICA - VISTAS FRONTAL Y LATERAL	LEVANTO Y DIBUJO: DIVISIÓN DE INFRAESTRUCTURA
	HOJA: 1/3