




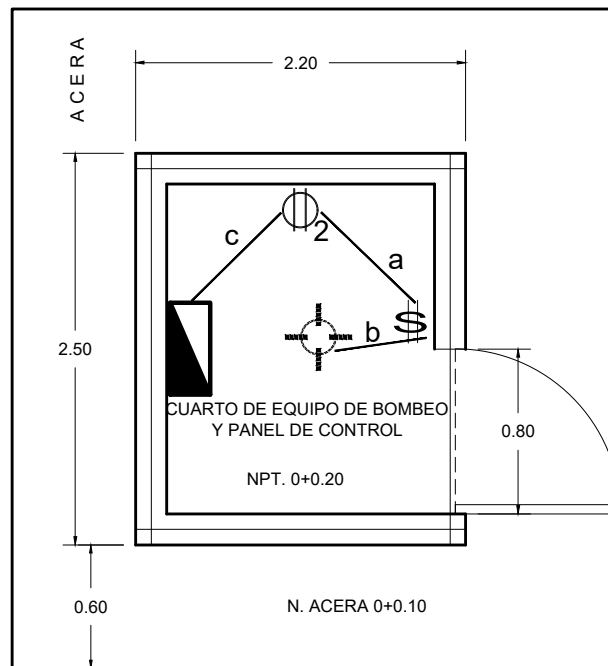

INSTALACIONES ELÉCTRICAS
ESCALA 1:10

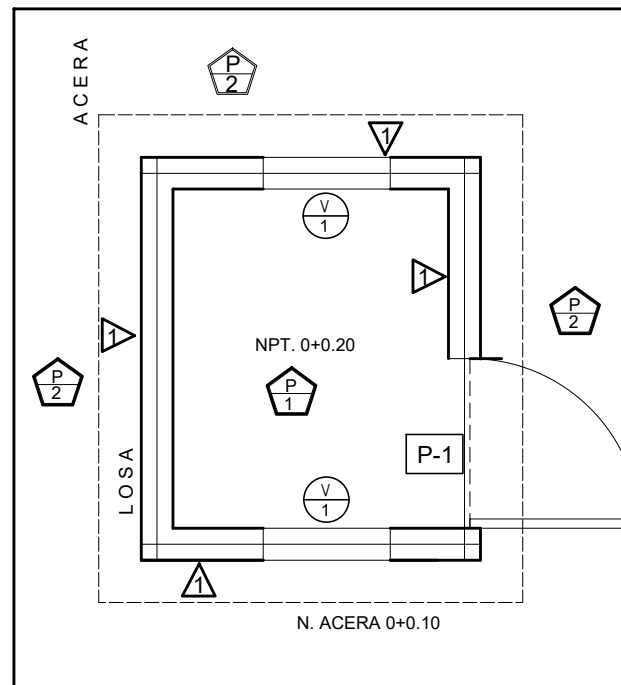


PLANTA DE ACABADOS
ESCALA 1:50

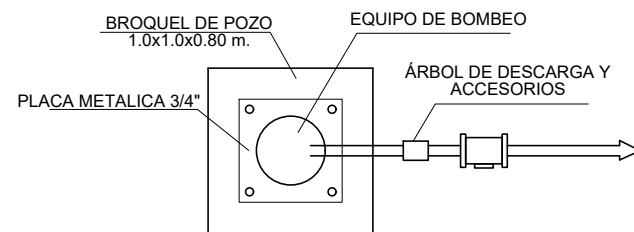



SÍMBOLO	DESCRIPCIÓN
	FOCO LED 14 W. RECEPTÁCULO EMPOTRADO EN LA LOSA
	INTERRUPTOR SENCILLO
	TABLERO GENERAL DE 4 ESPACIOS
	TOMA DOBLE 110 V.

a = 2 THNN No 120 1/2", b = 2 THNN No. 14, c = 2 THNN No. 10


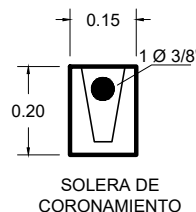


CLAVE	ANCHO	ALTO	CANTIDAD	DESCRIPCIÓN
	0.80 m	2.10 m	1.00	Puerta de lámina de hierro de 3/32", marco de tubo cuadrado estructural de 1"x1", mocheta de ángulo de 1 1/4"x11/4"x1 1/8", forrada en ambas caras, con dos manos de pintura anticorrosiva, incluye: pasador, candado y dos juego de llaves.


CLAVE	DESCRIPCIÓN
	Pared de bloque de concreto de 0.15x0.20x0.40 m, con refuerzo vertical de 3/8" celda rellena de concreto f'c= 140 Kg/cm²
P I S O S	
	Piso de concreto, superficie terminada semi pulida.
	Piso de concreto tipo acera.
V E N T A N A	
	Ventana de celosía de barro dimension de 1.0x1.0 m.

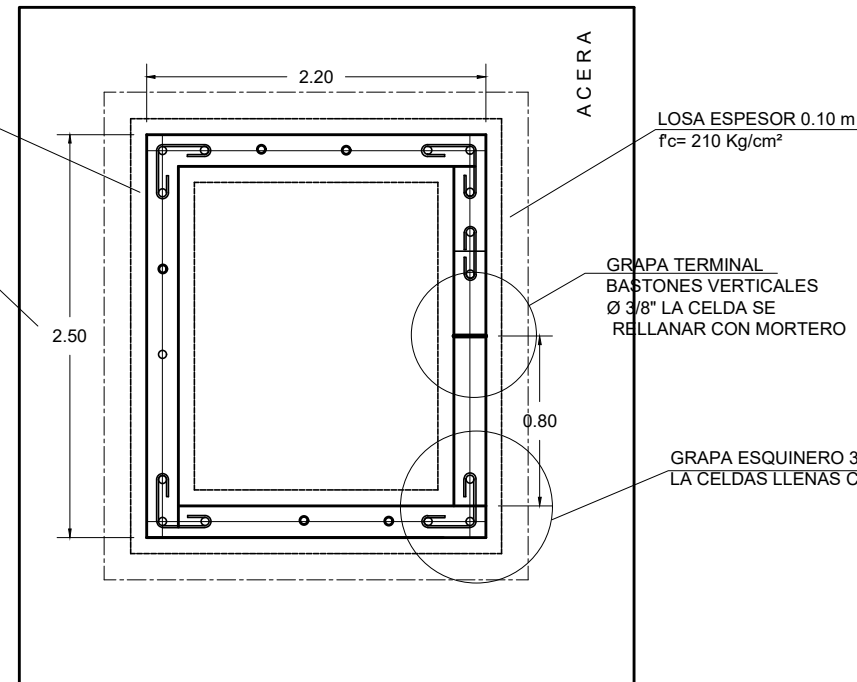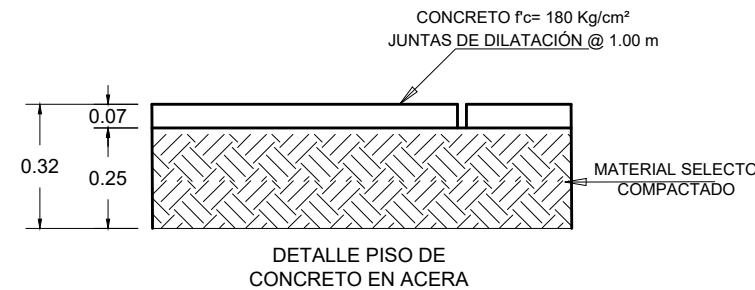





PLANTA DE FUNDACIONES
ESCALA 1:10

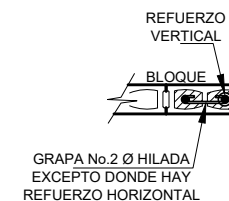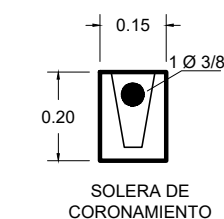

DETALLE 1

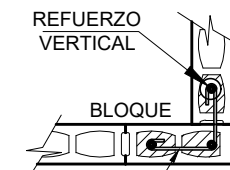

DETALLE 2

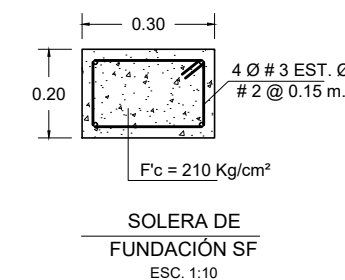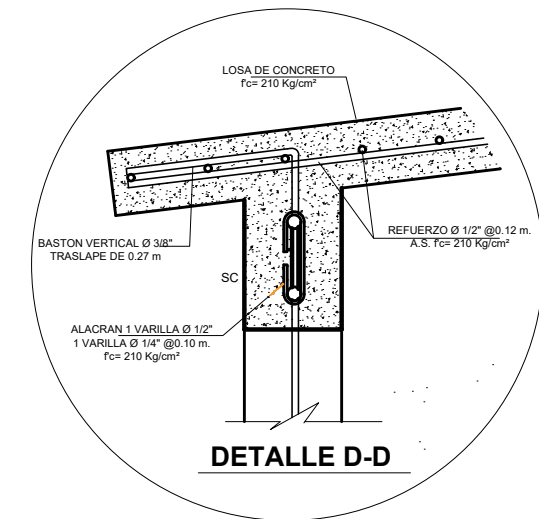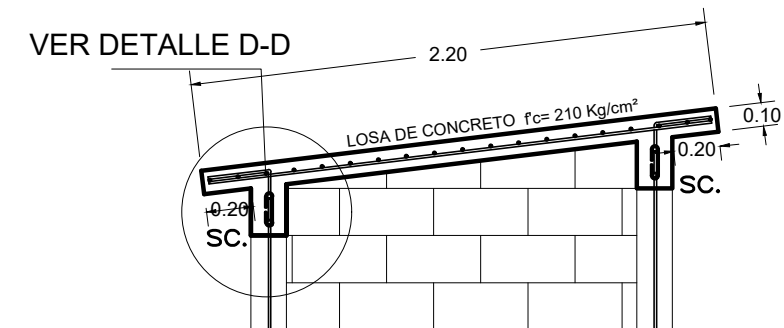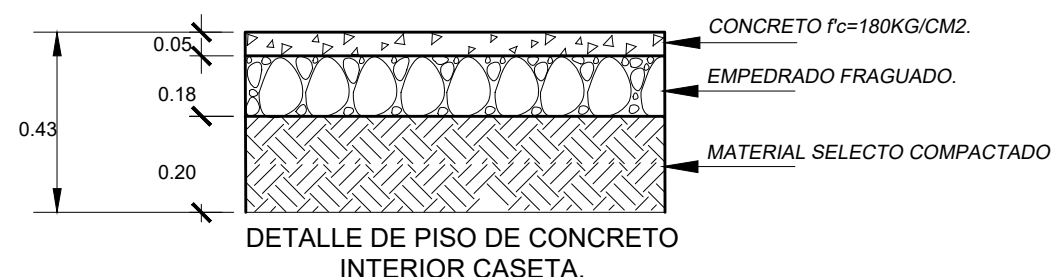

MINISTERIO DE AGRICULTURA Y GANADERÍA M A G	
GOBIERNO DE EL SALVADOR PROPIETARIO: MINISTERIO DE AGRICULTURA Y GANADERÍA	UBICACIÓN: CENTRO AGROPECUARIO EL MATAZANO, SOYAPANGO, SAN SALVADOR
PROYECTO: PERFORACION Y CONSTRUCCION DE POZO DE AGUA POTABLE EN LA RED DE LABORATORIOS EN CENTRO AGROPECUARIO EL MATAZANO.	FECHA: JUNIO 2026 ESCALA: INDICADAS HOJA: 2/3
CONTENIDO: - PLANTA DE INSTALACIONES ELÉCTRICAS - PLANTA DE ACABADOS - PLANTA DE FUNDACIONES DE CASETA DE CONTROL	LEVANTO Y DIBUJO: DIVISIÓN DE INFRAESTRUCTURA